


OGGETTO: VIABILITA' COMUNALE

LAVORI DI MANUTENZIONE STRAORDINARIA DELL'AREA PARCHEGGIO
IN PIAZZA DELLA COOPERATIVA, CON FORMAZIONE DI NUOVO
ATTRAVERSAMENTO PEDONALE, ISOLA PEDONALE E RIORGANIZZAZIONE
DEI PARCHEGGI E DELLA VIABILITA' INTERNA.

Progettista:
Arch. Federico AIME
via Ivrea, 26/C - 10010 - FIORANO CANAVESE (TO)

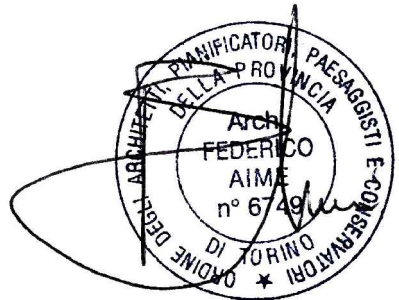

PROGETTO ESECUTIVO
INQUADRAMENTO PLANIMETRICO



ESTRATTO DA P.R.G.I. - scala 1:2.000
PLANIMETRIA CATASTALE - scala 1:1.000
VISTE AEREE (Google Maps)

Luglio 2020

TAV. 1




Localizzazione dell'intervento

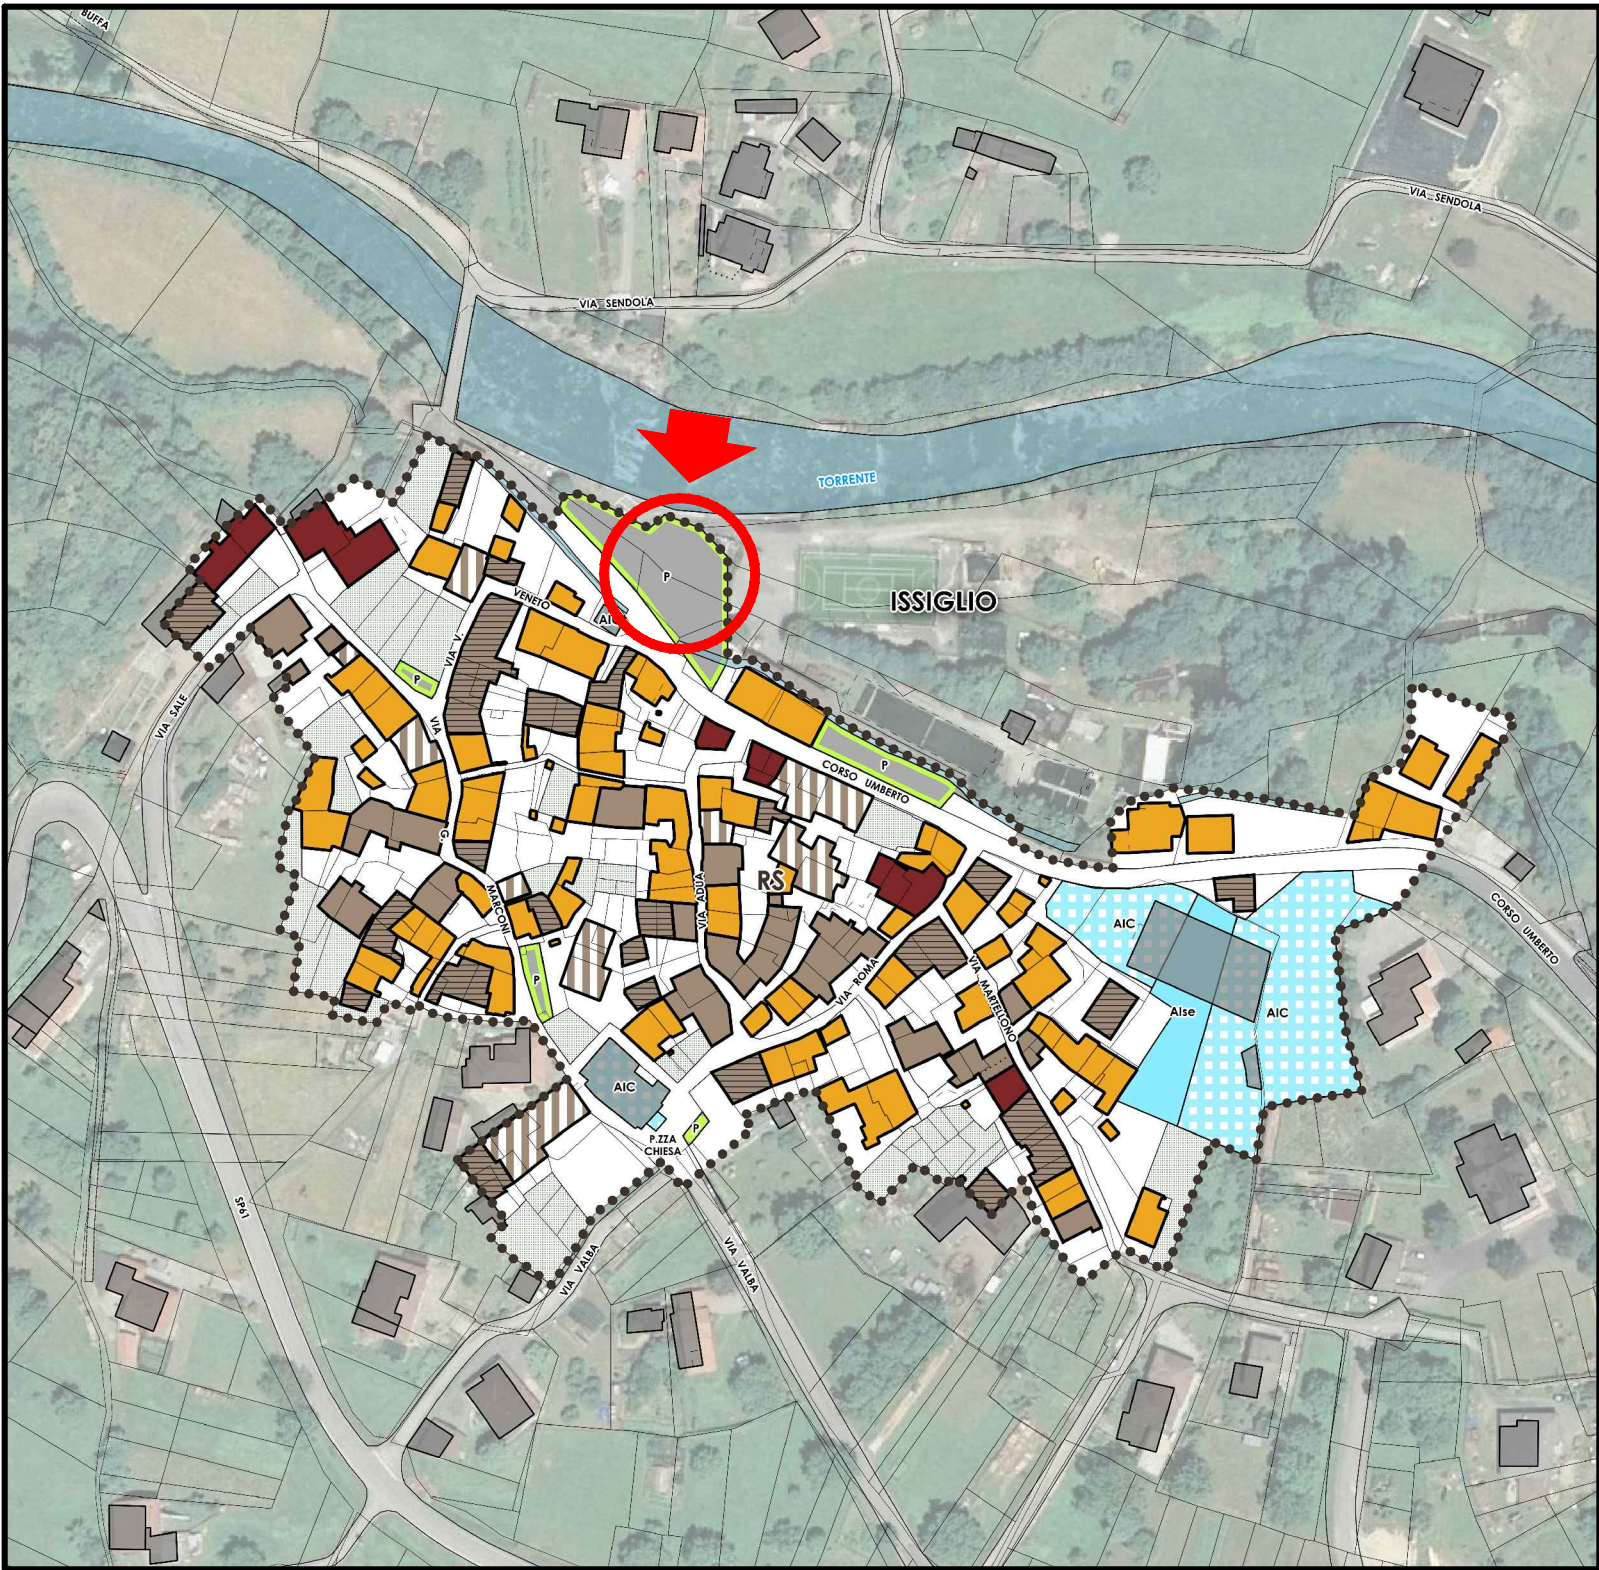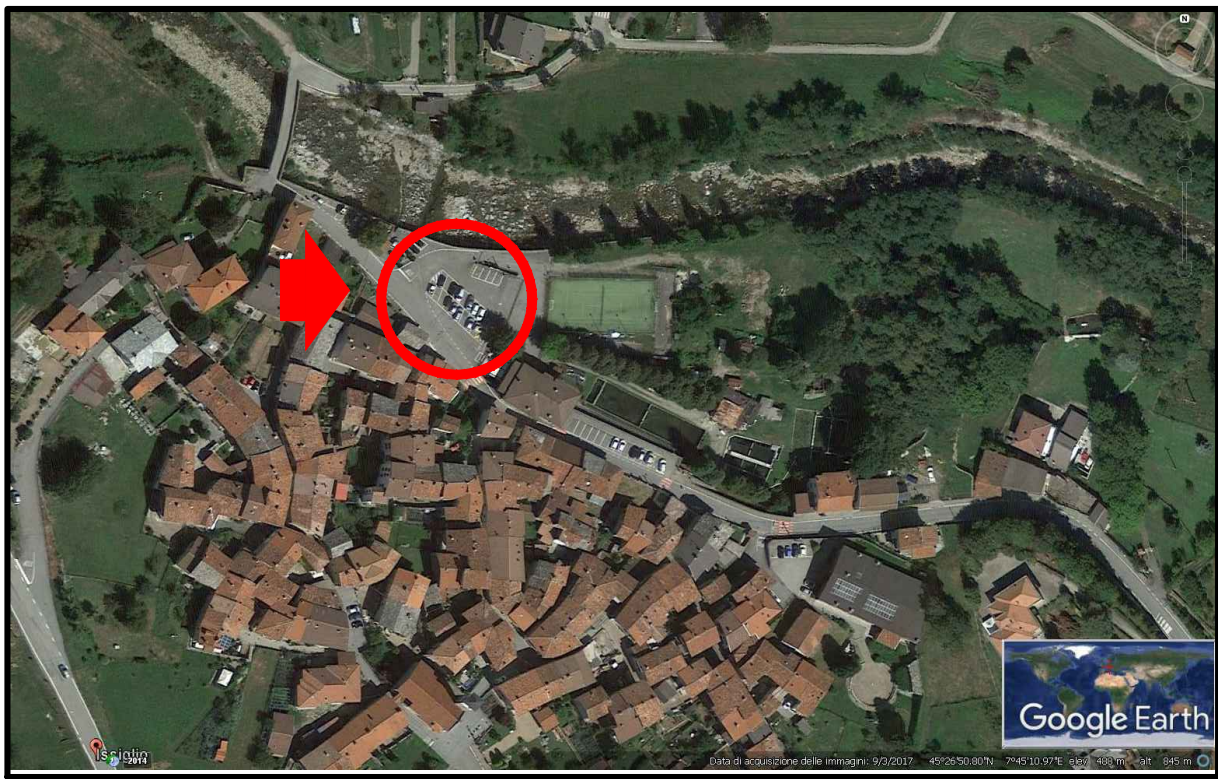

ESTRATTO DA P.R.G.I. TAVOLA 3B - Zona RS - Scala 1:2.000

Localizzazione dell'intervento:
Area normativa: P aree per parcheggi pubblici

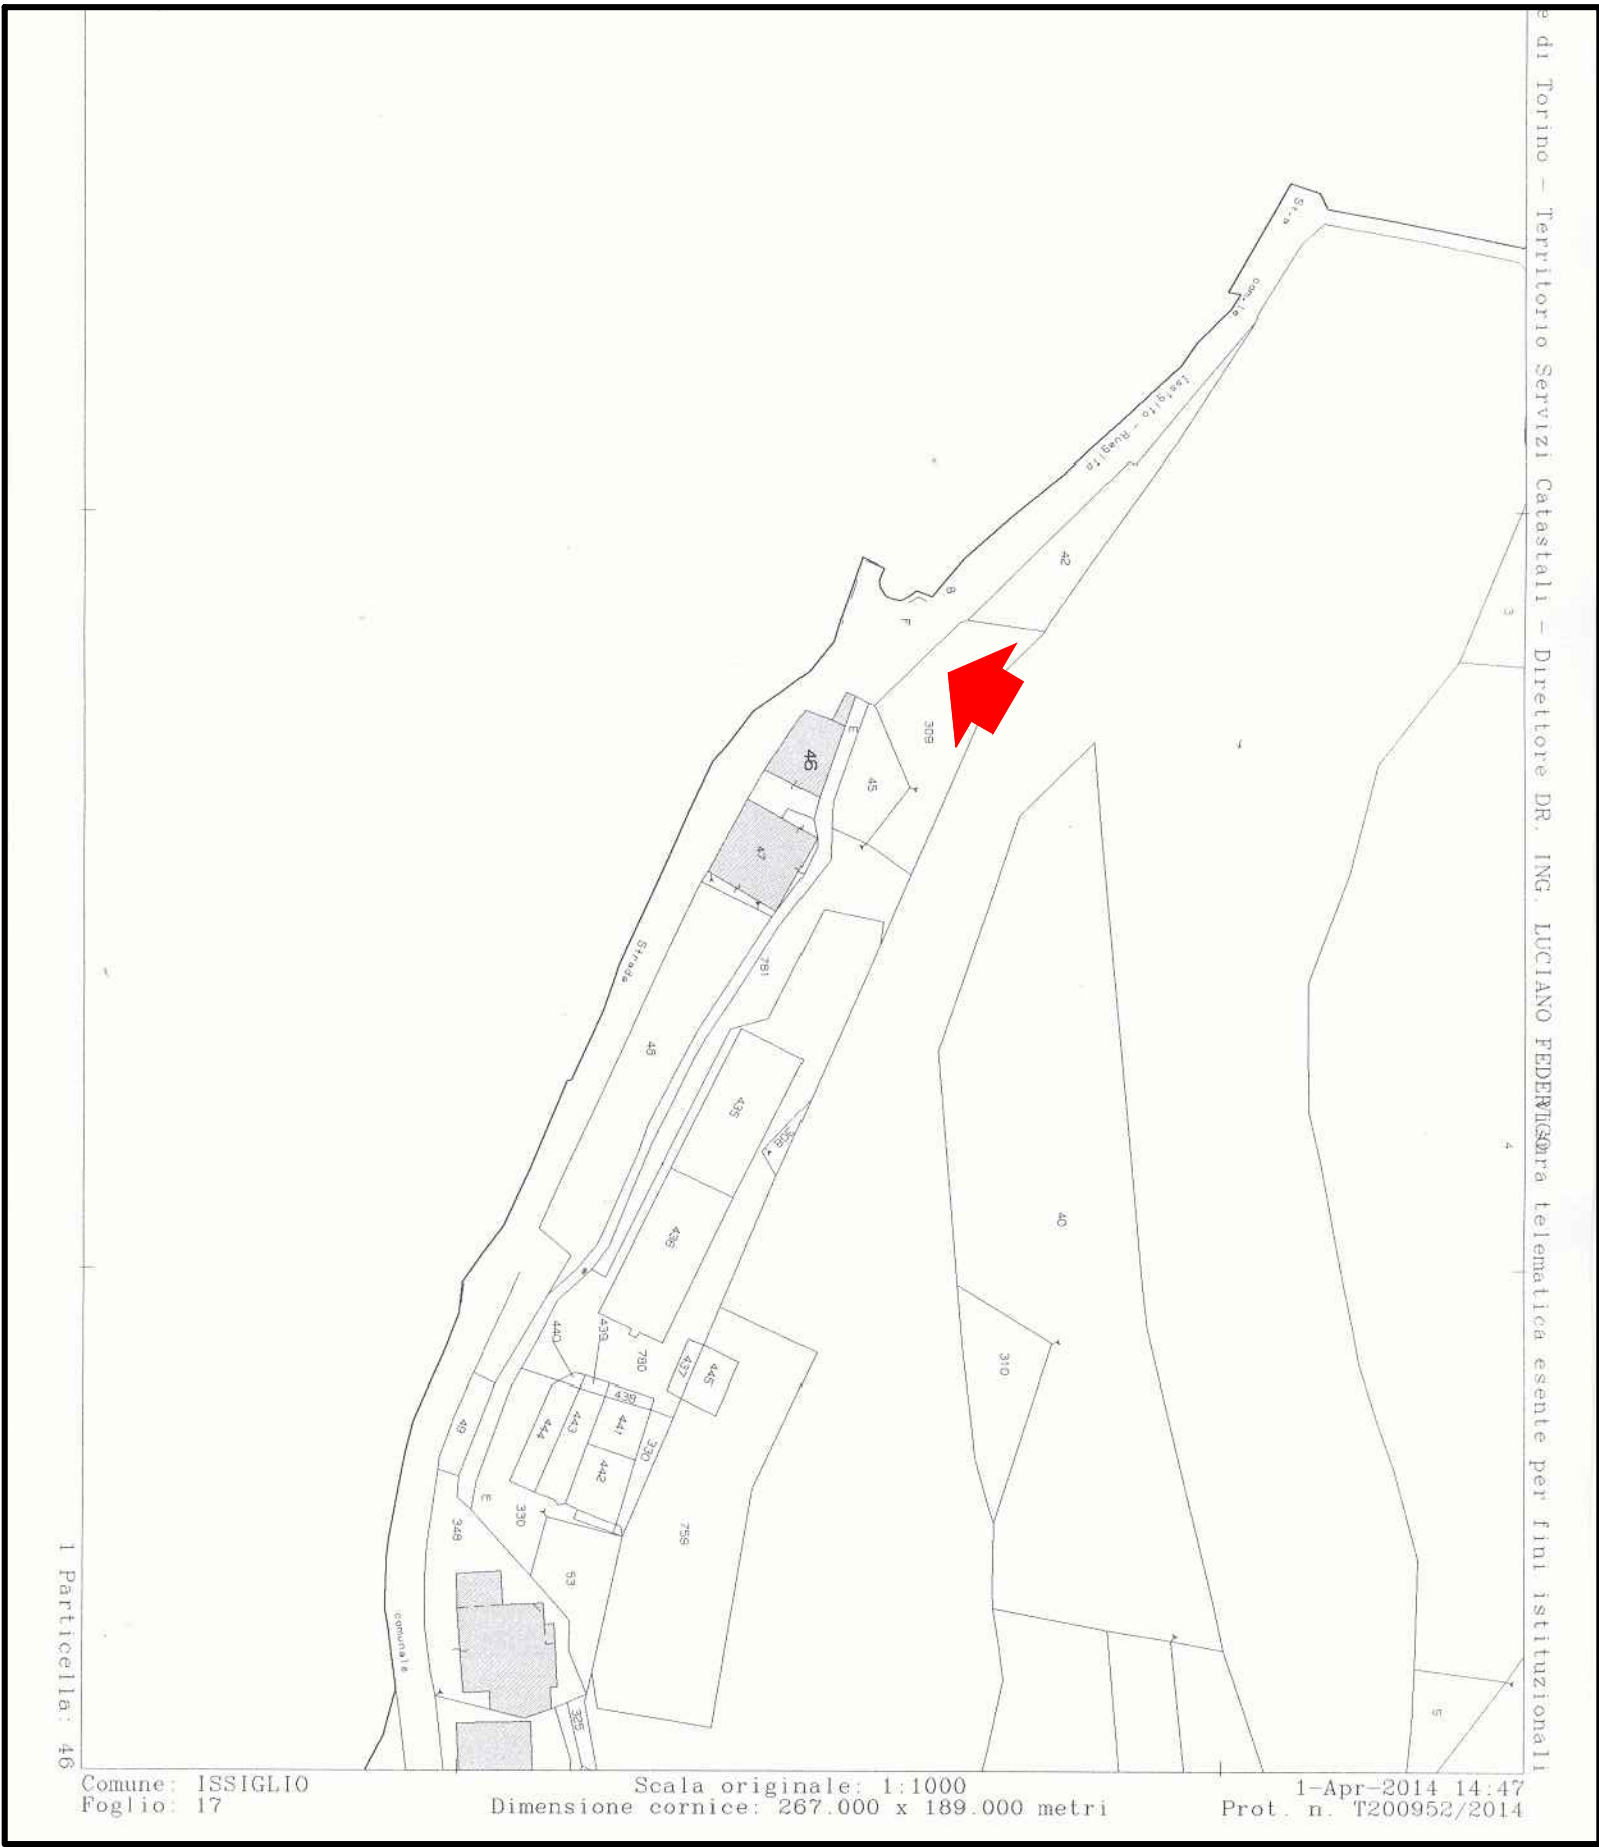

PLANIMETRIA CATASTALE - Scala 1:1.000

Localizzazione dell'intervento