


OGGETTO: VIABILITA' COMUNALE

LAVORI DI MANUTENZIONE STRAORDINARIA DELL'AREA PARCHEGGIO IN PIAZZA DELLA COOPERATIVA, CON FORMAZIONE DI NUOVO ATTRAVERSAMENTO PEDONALE, ISOLA PEDONALE E RIORGANIZZAZIONE DEI PARCHEGGI E DELLA VIABILITA' INTERNA.

Progettista:
Arch. Federico AIME
via Ivrea, 26/C - 10010 - FIORANO CANAVESE (TO)

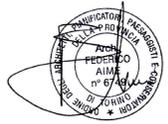

PROGETTO ESECUTIVO
STATO DI FATTO

PLANIMETRIA GENERALE - scala 1:100

DOCUMENTAZIONE FOTOGRAFICA

Luglio 2020

TAV. 2

DOCUMENTAZIONE FOTOGRAFICA



Fotogramma n.ro 1



Fotogramma n.ro 2



Fotogramma n.ro 3




Fotogramma n.ro 4



Fotogramma n.ro 5



Fotogramma n.ro 6

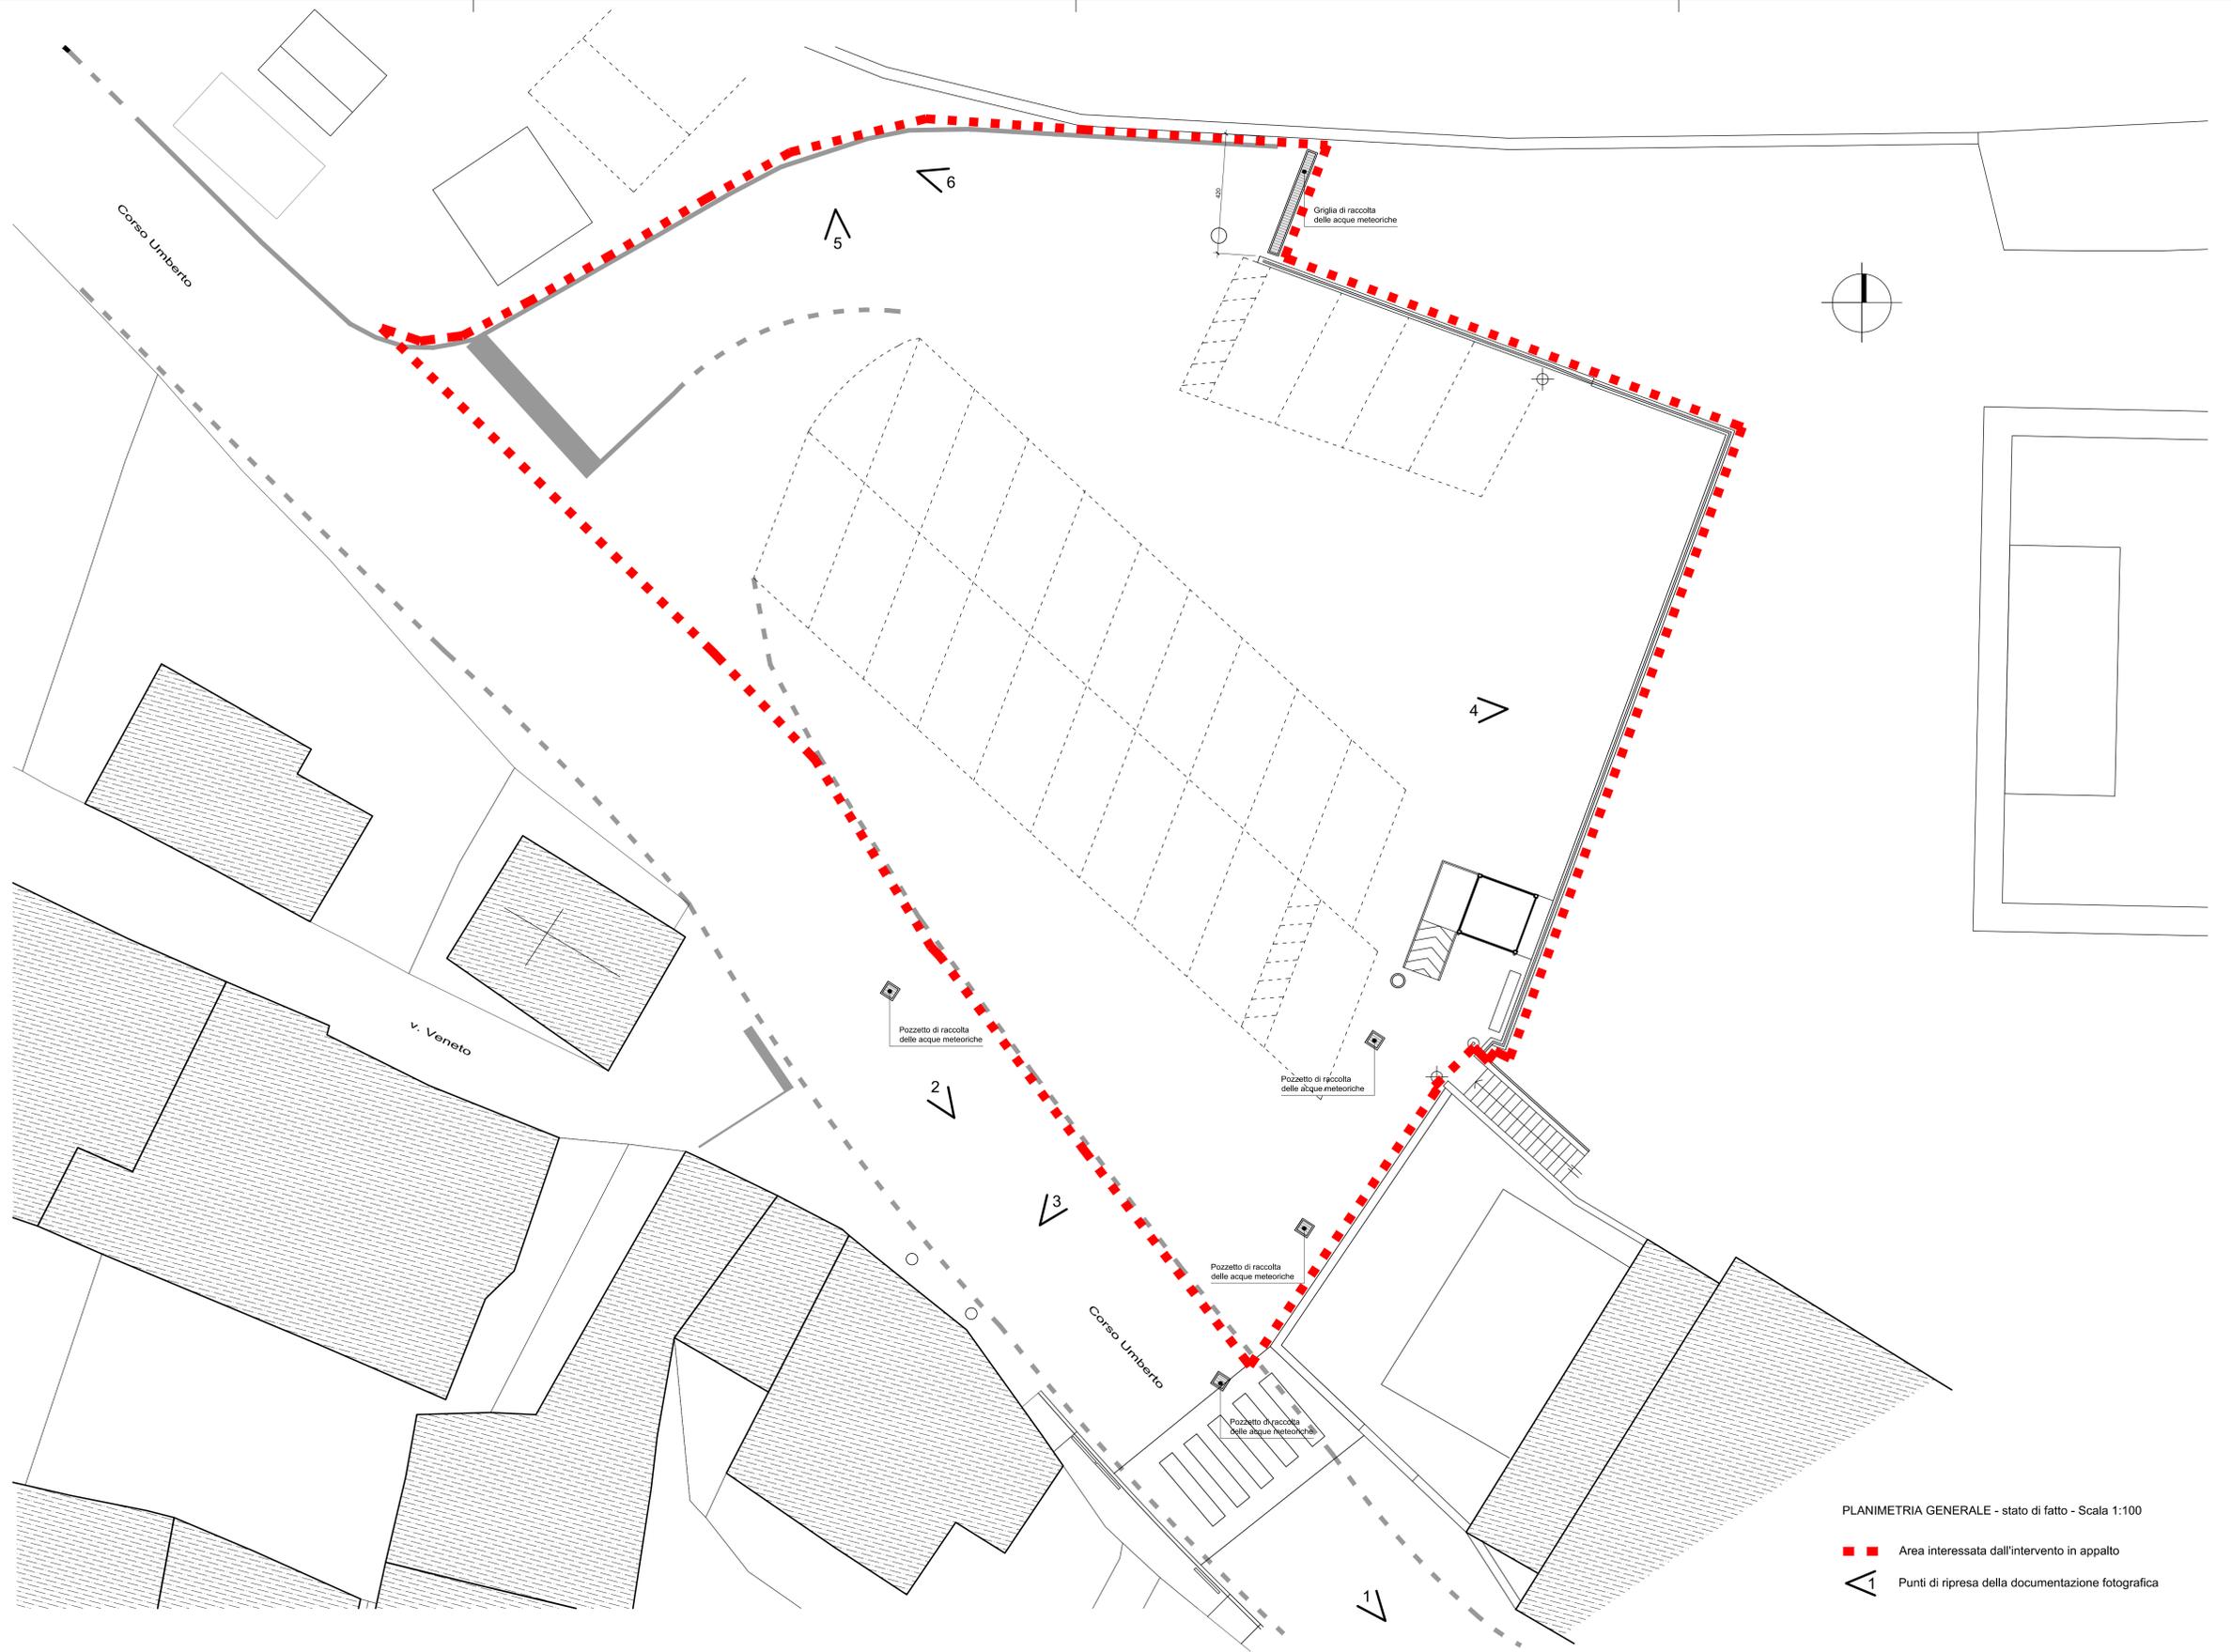

PLANIMETRIA GENERALE - stato di fatto - Scala 1:100

- Area interessata dall'intervento in appalto
- 1 Punti di ripresa della documentazione fotografica